

Tav. 09A - Zonizzazione differenziata: visibilità, verde


Il Sindaco
Arturo Cerulli
Assessore all' Economia del Mare
Alfredo Balleraro
Dirigente Settore Demanio
Dott. Luciano Pignatelli
Responsabile del Procedimento
Arch. Elisabetta Berti
Garante della Comunicazione
Rosanna Bani




AGGIORNAMENTO 2013
Aspetti urbanistici e cartografici
Arch. Elisabetta Berti
Aspetti geologici e idraulici
Geol. Franco Duranti
Ing. Luca Moretti
Aspetti Giuridici
Avv. Enrico Amante
Aspetti paesaggistici e rendering 3D
Arch. Sara Lotti
Geom. Riccardo Marraccini
Comunicazione
SocioLab - Partecipazione e ricerca sociale
Rosanna Bani

GRUPPO DI LAVORO
Progettista e coordinatore
Prof. Ing. Leopoldo Franco
Opere marittime e studi idraulico - marittimi
Prof. Alberto Noli
Prof. Alessandro Togna
Ing. Giancarlo Milana
Ing. Davide Saltari
Geom. Renzo Pareggiani
Geom. Severino Cioci
Modimar srl
Aspetti urbanistici e architettonici
Arch. Pierfrancesco Capolei
Studio 3C+T Capolei Cavalli Architetti Associati
Aspetti pianificatori ed ambientali
Arch. Fabio Massari
VDP srl - Progettazione Integrata Ambiente
Indagini geologico - tecniche
Ing. Mauro Ghini
Studio Ass. Lorenzini e Martellini
Ufficio P.R.P.
Arch. Michele Basta



Scala 1:1000

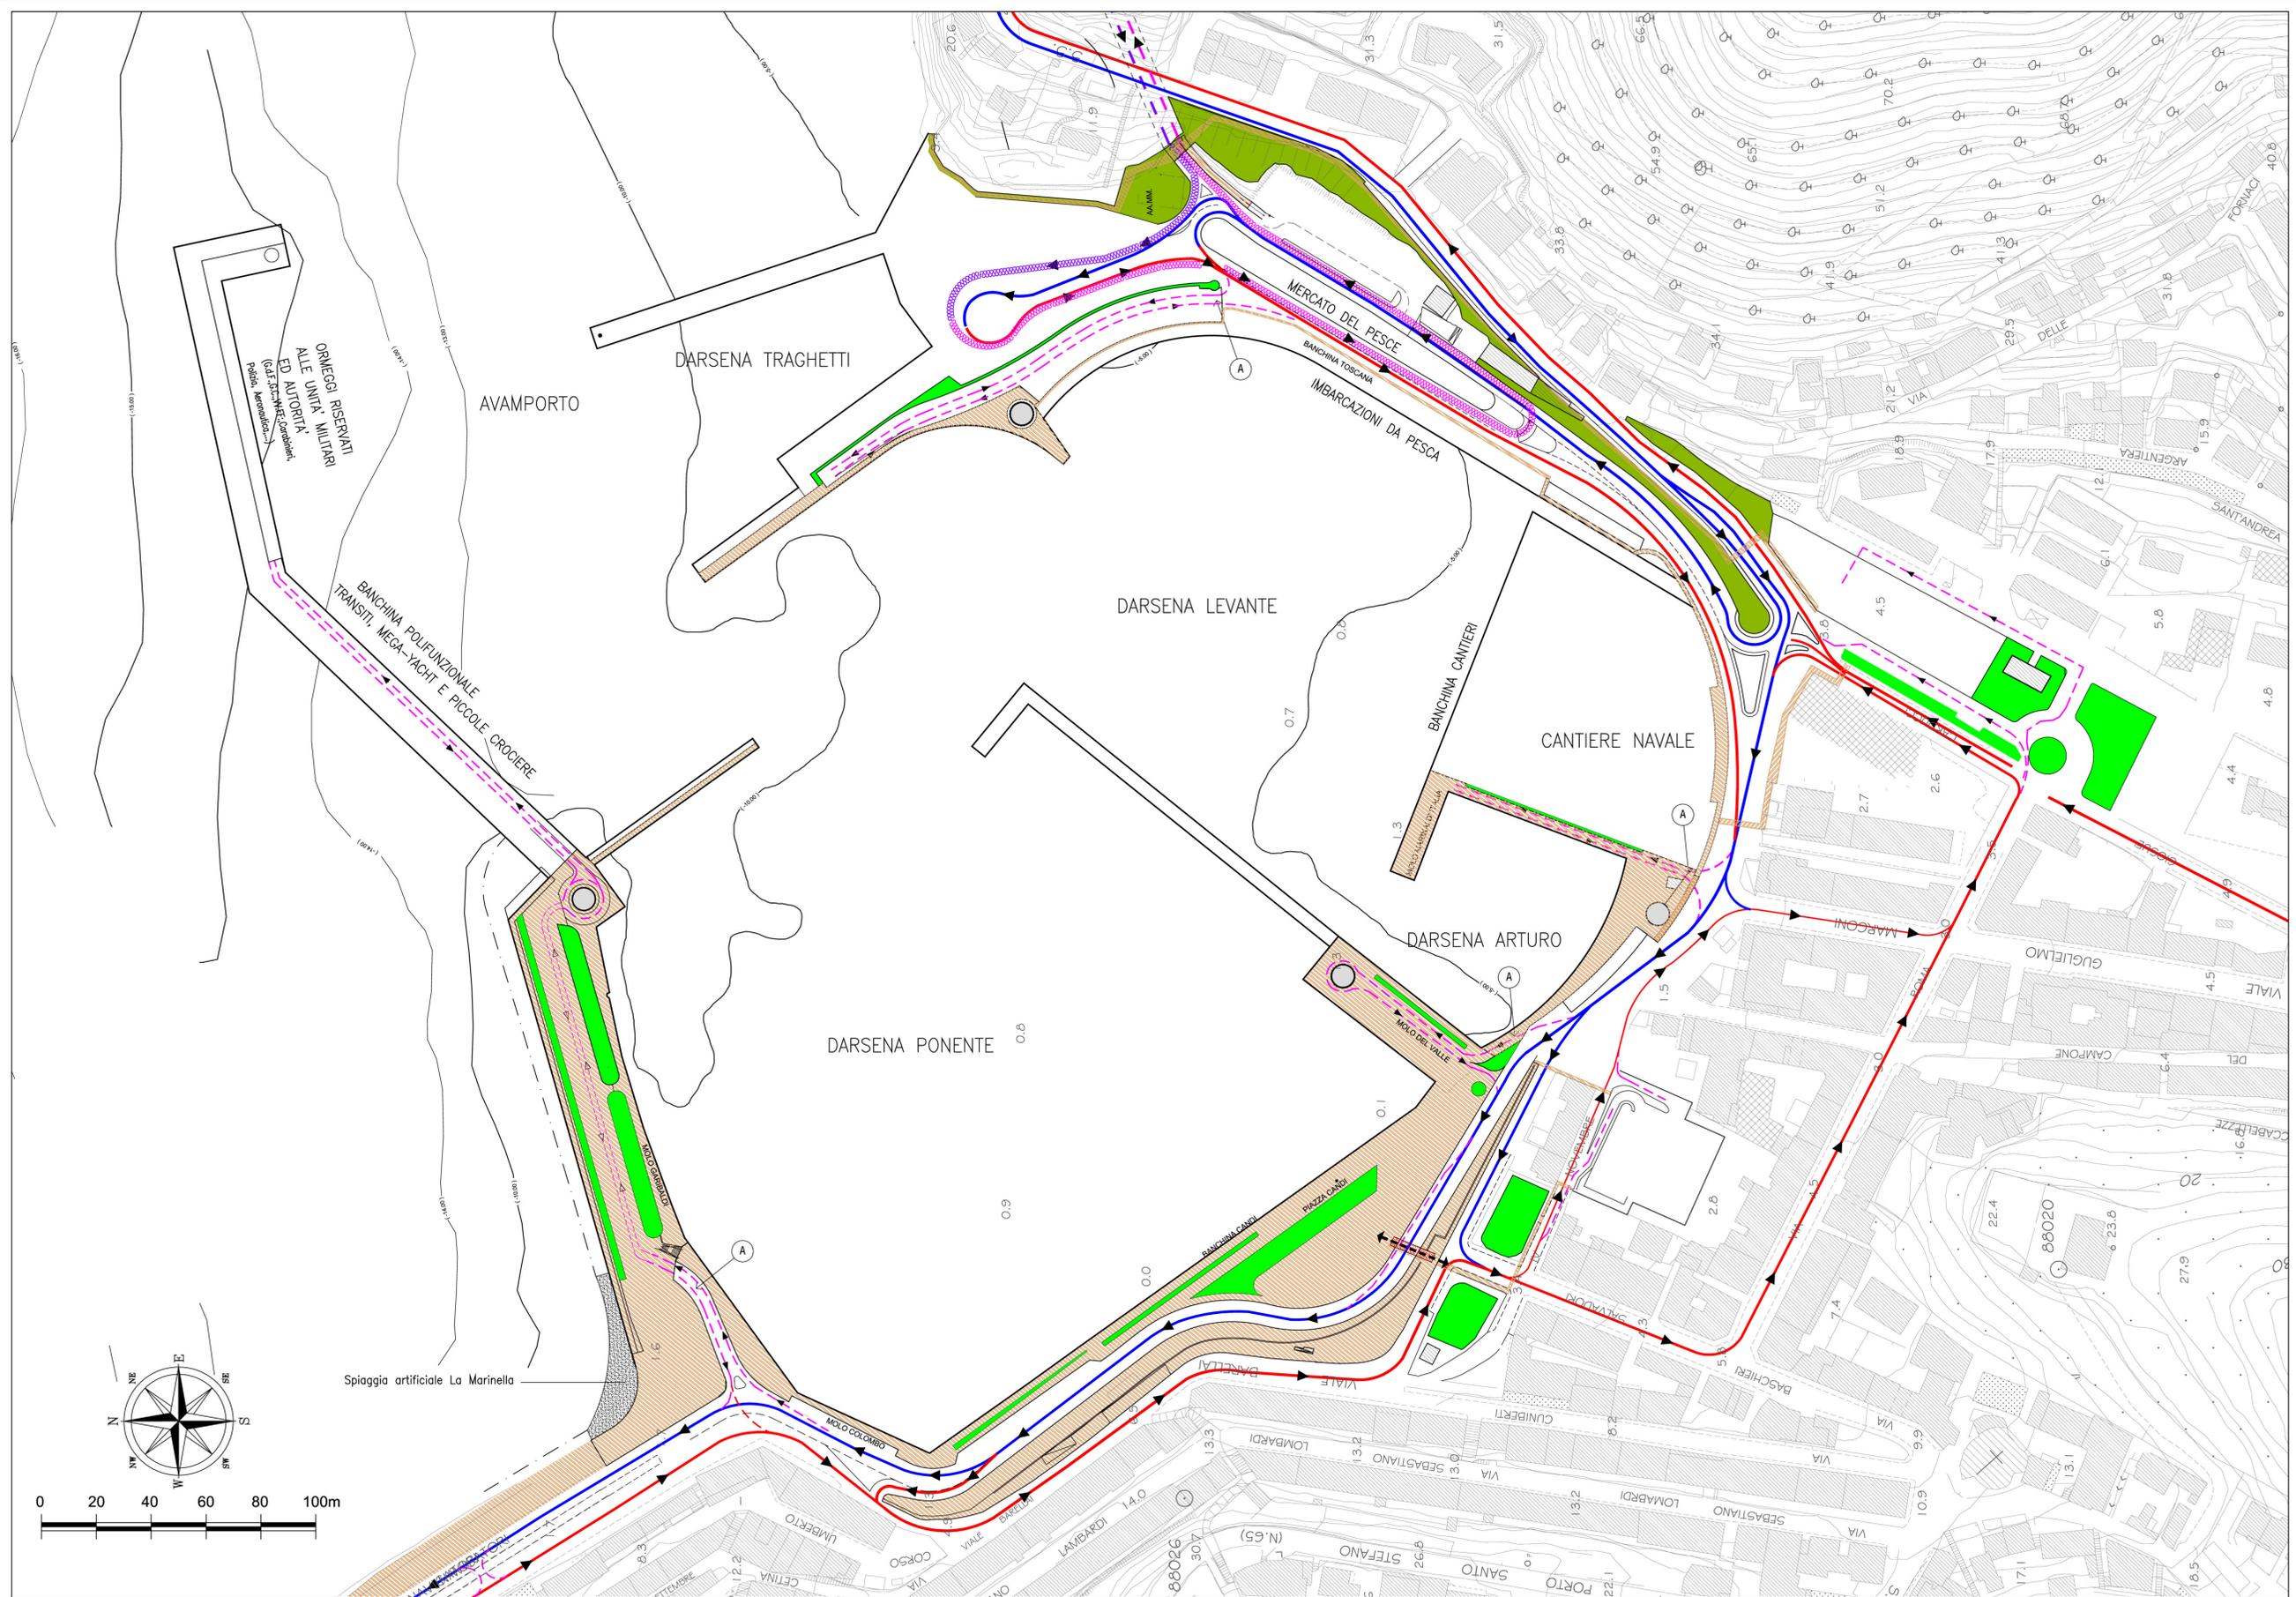

-  Viabilità di accesso
-  Viabilità di uscita
-  Viabilità preferenziale di ingresso bus navetta
-  Viabilità preferenziale di uscita bus navetta
-  Viabilità preferenziale bus navetta in galleria
-  Viabilità di servizio
-  Sistemazione a verde e arredo urbano
-  Verde di ricucitura tra la collina e la città
-  Marciapiedi e percorsi ciclo - pedonali
-  Ingresso carrabile al porto