

Tav. 15A - Sezioni tipo delle opere marittime

Il Sindaco
Arturo Cerulli

Assessore all' Economia del Mare
Alfredo Ballerano

Dirigente Settore Demanio
Dott. Luciano Pignatelli

Responsabile del Procedimento
Arch. Elisabetta Berti

Garante della Comunicazione
Rosanna Bani

GRUPPO DI LAVORO
Progettista e coordinatore
Prof. Ing. Leopoldo Franco

AGGIORNAMENTO 2013
Aspetti urbanistici e cartografici
Arch. Elisabetta Berti

Aspetti geologici e idraulici
Geol. Franco Duranti
Ing. Luca Moretti

Aspetti Giuridici
Avv. Enrico Amante

Aspetti paesaggistici e rendering 3D
Arch. Sara Lotti
Geom. Riccardo Marraccini


Comunicazione
SocioLab - Partecipazione e ricerca sociale
Rosanna Bani

Indagini geologico - tecniche
Ing. Mauro Ghini
Studio Ass. Lorenzini e Martellini


Ufficio P.R.P.
Arch. Michele Basta

Scala


SEZIONE TIPO " A "

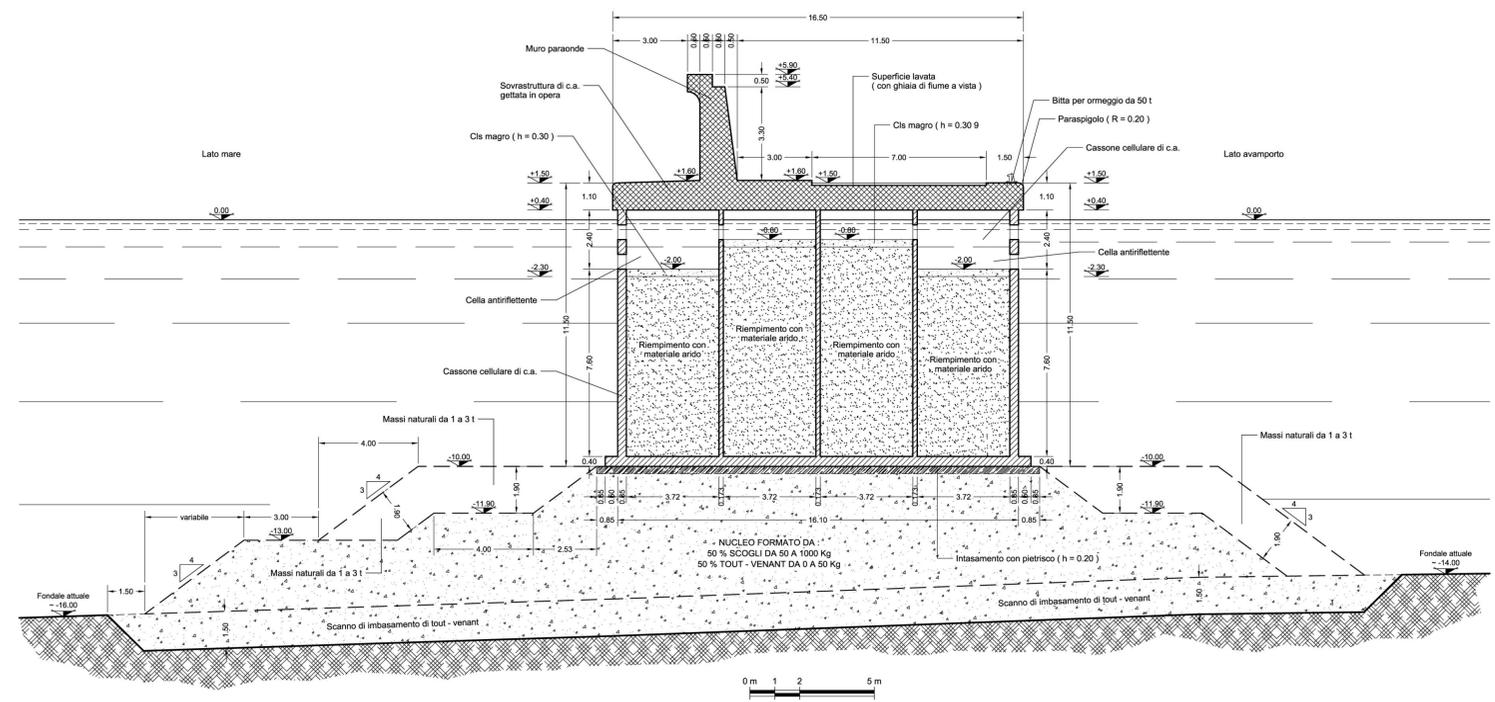


SEZIONE TIPO " C "

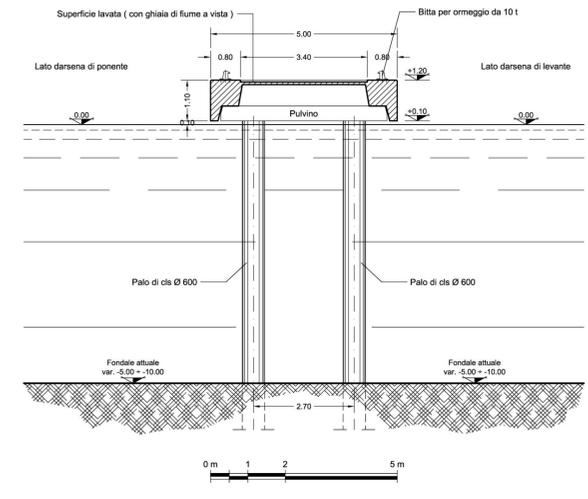

**UBICAZIONE SEZIONI TIPO
PLANIMETRIA DI RIFERIMENTO**

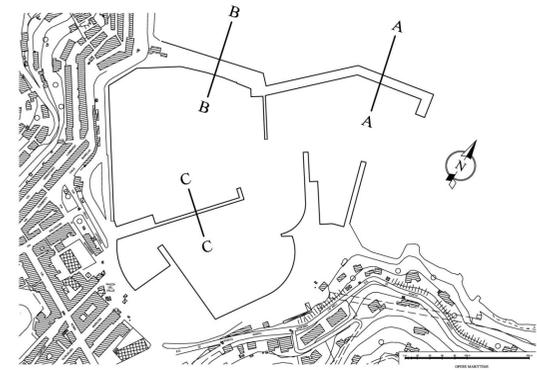

SEZIONE TIPO " B "

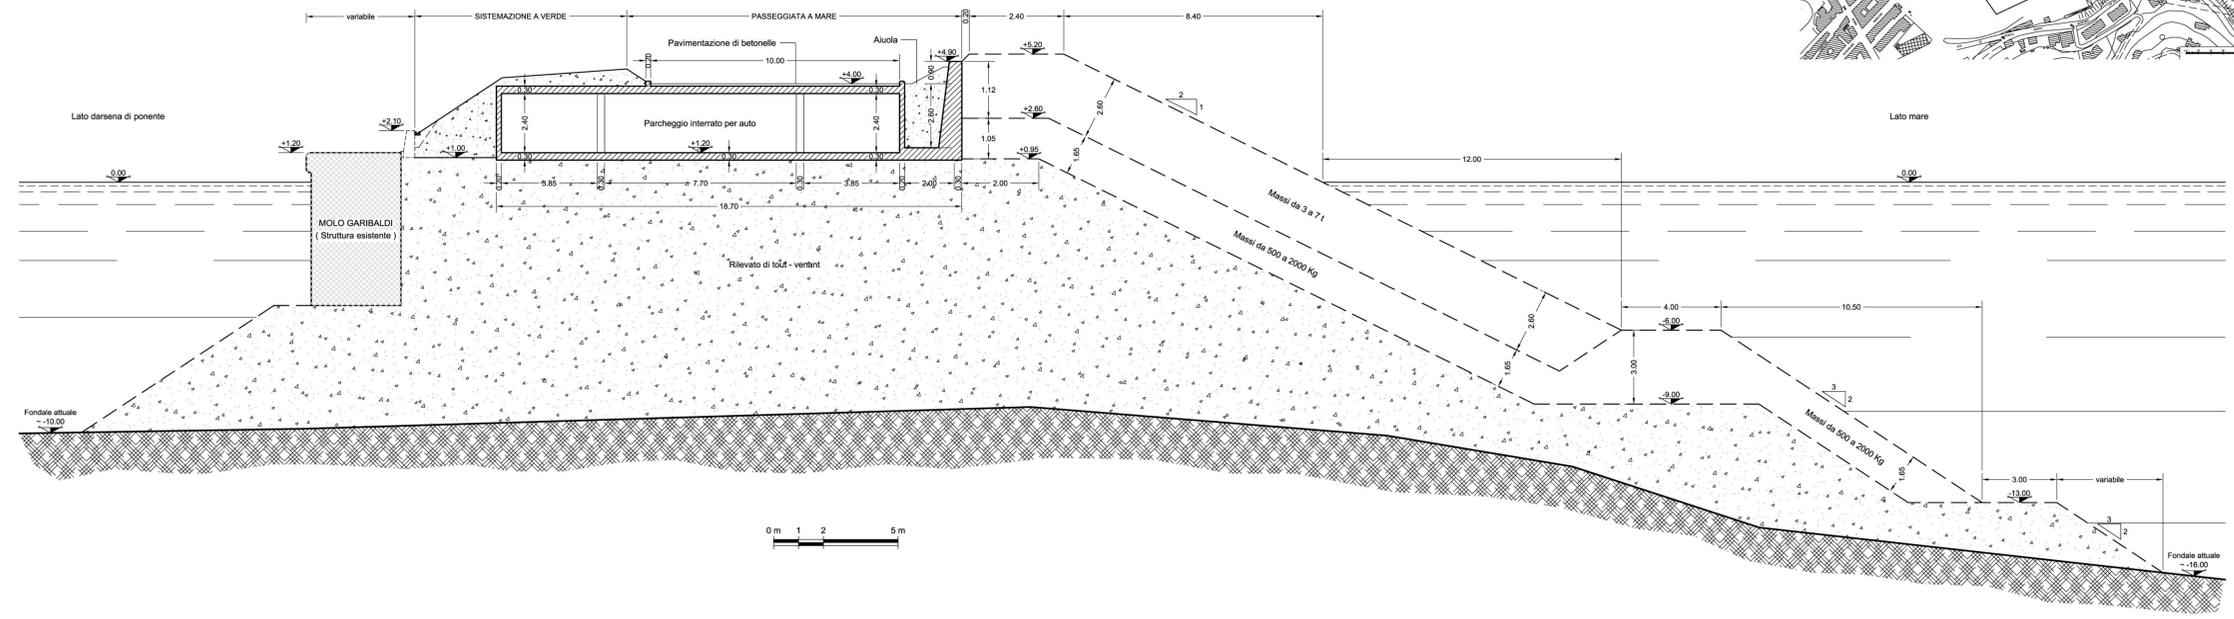

LA PRESENTE TAVOLA E' STATA APPROFONDATA AL FINE DI INDICARE SOLUZIONI IN ARMONIA CON LE LINEE GUIDA DEL P.R.P. E CON LE N.T.A. IN SEDE DI APPROFONDIMENTO DELLA PROGETTAZIONE ESSE POTRANNO ESSERE RIVISITATE IN ACCORDO CON L'AMMINISTRAZIONE COMUNALE.